


NOTA : Tous les aménagements extérieurs tel que clôtures, murets, et tous travaux paysagers, seront réalisés par le client.

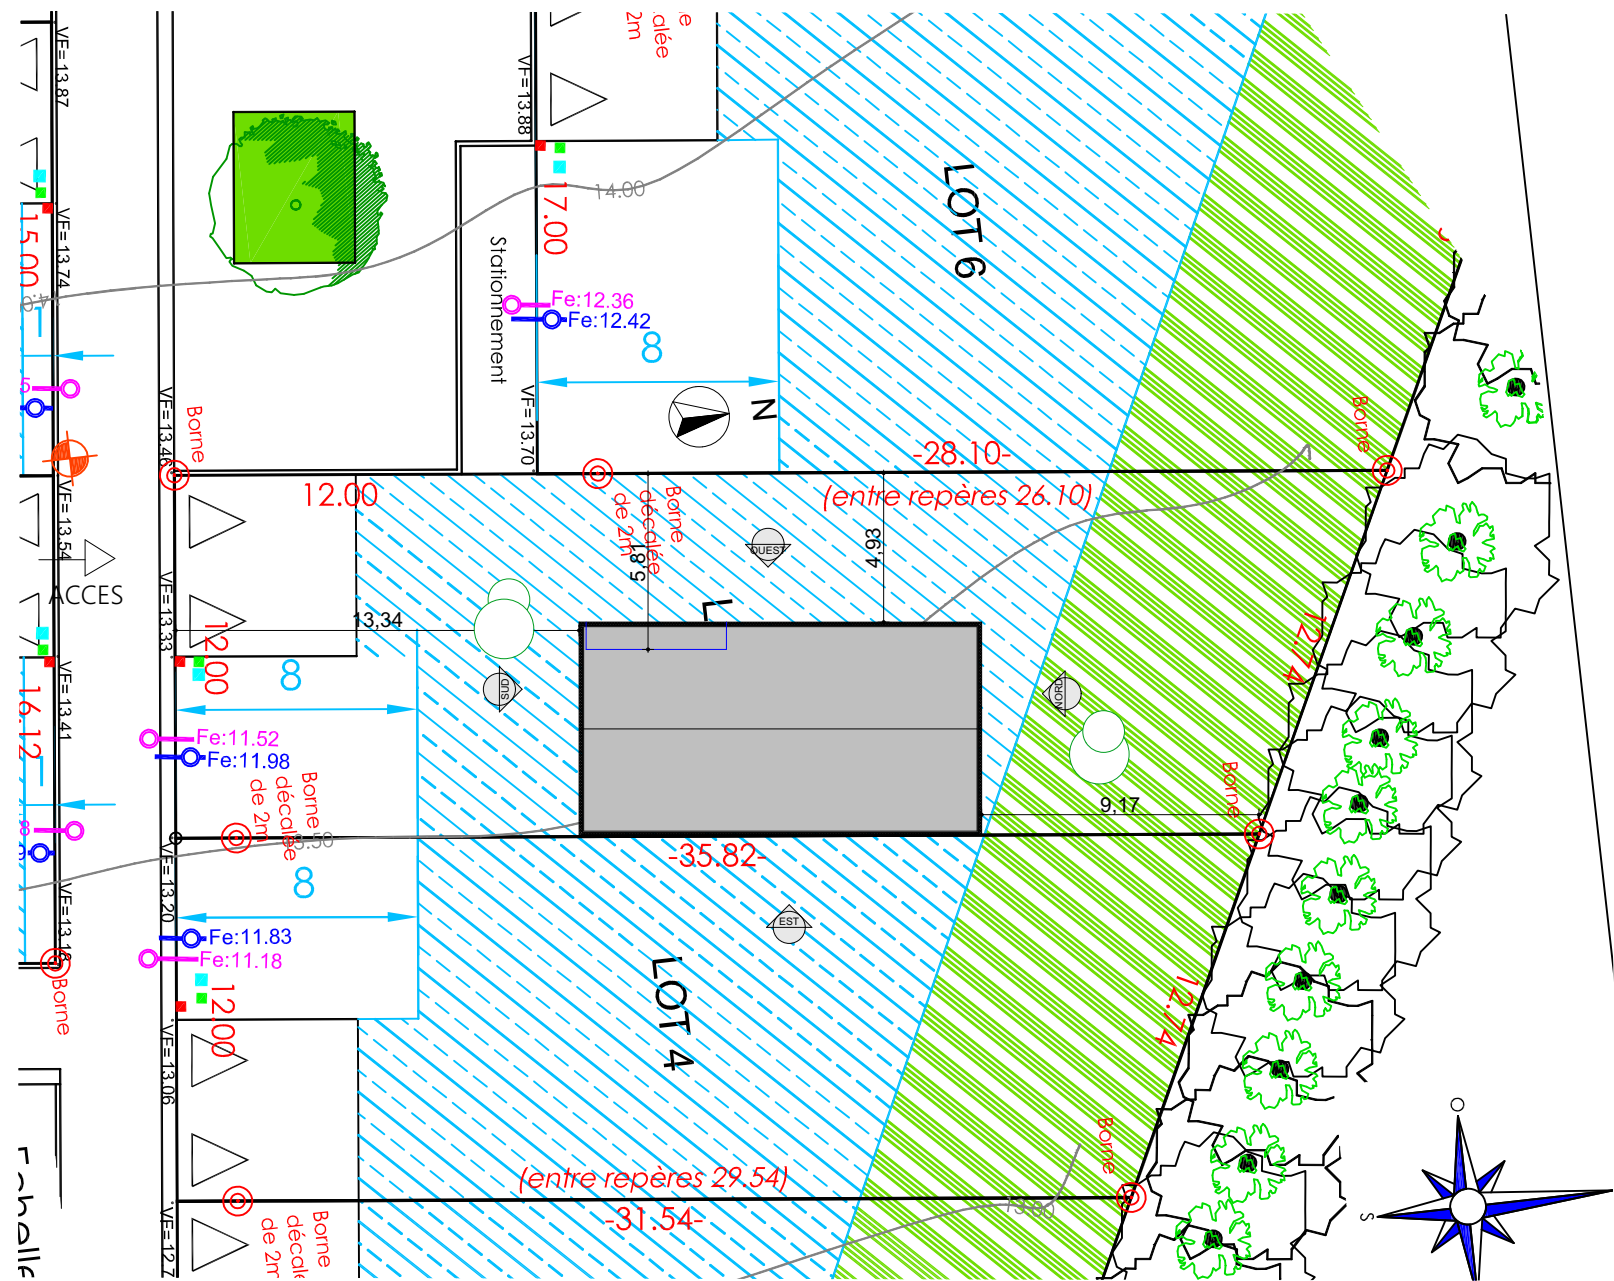

LOTISSEMENT KERLAGADEC 44420 MESQUER

SECTION AV N°45 LOT 5
ZONE: 1AU
SURFACE TERRAIN: 456 m²
PCMI2 PLAN MASSE 1:250

Côtes à titre indicatives
sous réserve de plan de bornage précis
fourni par le client

Dossier n° #Pln	 NATILIA La Maison Environnementale	dessin : Betty Brethomé	CONSTRUCTION D'UNE MAISON D'HABITATION		Droit d'auteur : Le constructeur conserve en toute hypothèse ses droits et notamment l'entière propriété de ses plans, études avec exclusivité des droits de reproductions et d'utilisation conformément à la loi du 1 mars 1957 et du 3 juillet 1985 sur la propriété artistique et intellectuelle . signature précédée de la mention : (Bon pour implantation) date
Adresse du projet LOTISSEMENT KERLAGADEC LOT N°5 44420 MESQUER		métrés & devis : Betty Brethomé			
		dessiné le : 25-07-2019			
		phase : CCMi			
Maître d'ouvrage M.et MME ADRIAN Jean-Noël et Virginie			date	MODIFICATION	
			modifié le -	-	
			modifié le -	-	
			modifié le -	-	
Adresse du maître de l'ouvrage 10 BVD de LAUNAY 44100 NANTES			modifié le -	-	